

令和8年4月13日

各 位

鳴門阿波おどり実行委員会

### 「鳴門市阿波おどり演舞場（棧敷）設置業務」入札について（ご案内）

拝啓 時下ますますご清祥のこととお慶び申し上げます。日頃は当実行委員会運営に格別のご支援を賜り、厚くお礼申し上げます。

このたび、鳴門市阿波おどり演舞場に係る業務について、下記のとおり入札（見積合せ）を実施いたします。

つきましては、ご多忙の折誠に恐縮ではございますが、**見積書**をご持参のうえ下記指定日時にご参集くださいますようお願い申し上げます。

また、見積金額が同額となった場合には、公平性を期すため、当日会場において当該事業者間で抽選により受注者を決定いたしますので、あらかじめご了承くださいようお願い申し上げます。

なお、入札参加を御希望なされない事業所様にはお手数ですがその旨をご連絡頂ければ幸いです。

#### 記

1. 日 時 令和8年4月30日（木） 午前10時
2. 場 所 鳴門商工会議所 役員室  
(鳴門市撫養町南浜字東浜 165-10 鳴門市産業福祉センター3階)
3. 内 容 見積書の提出及び開封
4. その他 詳細につきましては、同封の仕様書をご確認ください。

以上

## 鳴門市阿波おどり演舞場に関する仕様書

乙は、甲の指示に基づき、以下のとおり、鳴門市阿波おどり演舞場の設備について施工・管理を行う。

- 1) 施工管理箇所 阿波おどり演舞場（市内撫養町斎田 市道斎田鳴門駅線・斎田大堤西5号線・撫養区画南1号線周辺）

※詳細：別紙のとおり

### 2) 施工管理内容

- ① 東演舞場（80メートル栈敷）設備  
概略仕様：別紙のとおり
- ② 演舞場看板の設備  
概略仕様：木枠カラー鉄板 W1800×H1800、木枠カラー鉄板 W3600×H1800、  
木枠カラー鉄板 W1800×H900
- ③ 出入口アーチ等の設備  
概略仕様：木造（別紙のとおり）

上記には、設置と撤去の業務を含むものとする。

設置履行期日：令和8年7月29日


撤去履行期日：令和8年8月18日

### 3) その他


- ① 演舞場施設設置の諸手続を行うこと
- ② 阿波おどり開催期間内は、現場に保安要員を配置し、突発的な事故に対し、迅速に対処すること
- ③ 台風その他の荒天が予想される場合、演舞場看板等について、倒壊・飛散防止のため速やかに取り外し等の安全対策を講じること。  
なお、当該対応に係る費用については、本契約に含まれるものとし、別途費用は発生しないものとする。
- ④ 購入及び貸与した器具・器材等は、甲の指定した場所に整理格納すること。

## 方法または形態

- (1) 阿波おどり演舞場とするため、棧敷を設置する。  
棧敷は、期間中終日設置しますが、おどり実施時間以外は通行に支障のないよう整理する。  
(なお、位置図・構造図は別添のとおり)
  
- (2) 危険防止について
  - ① 棧敷の両側（外側）にバリケードを設置し、床下に侵入できないようにする。
  - ② 夜間は、赤色灯を設置する。
  - ③ 電気の保守管理については、株式会社四電工に委託する。
  
- (3) 設置にあたっては、市民生活及び車両等の通行に十分配慮する。

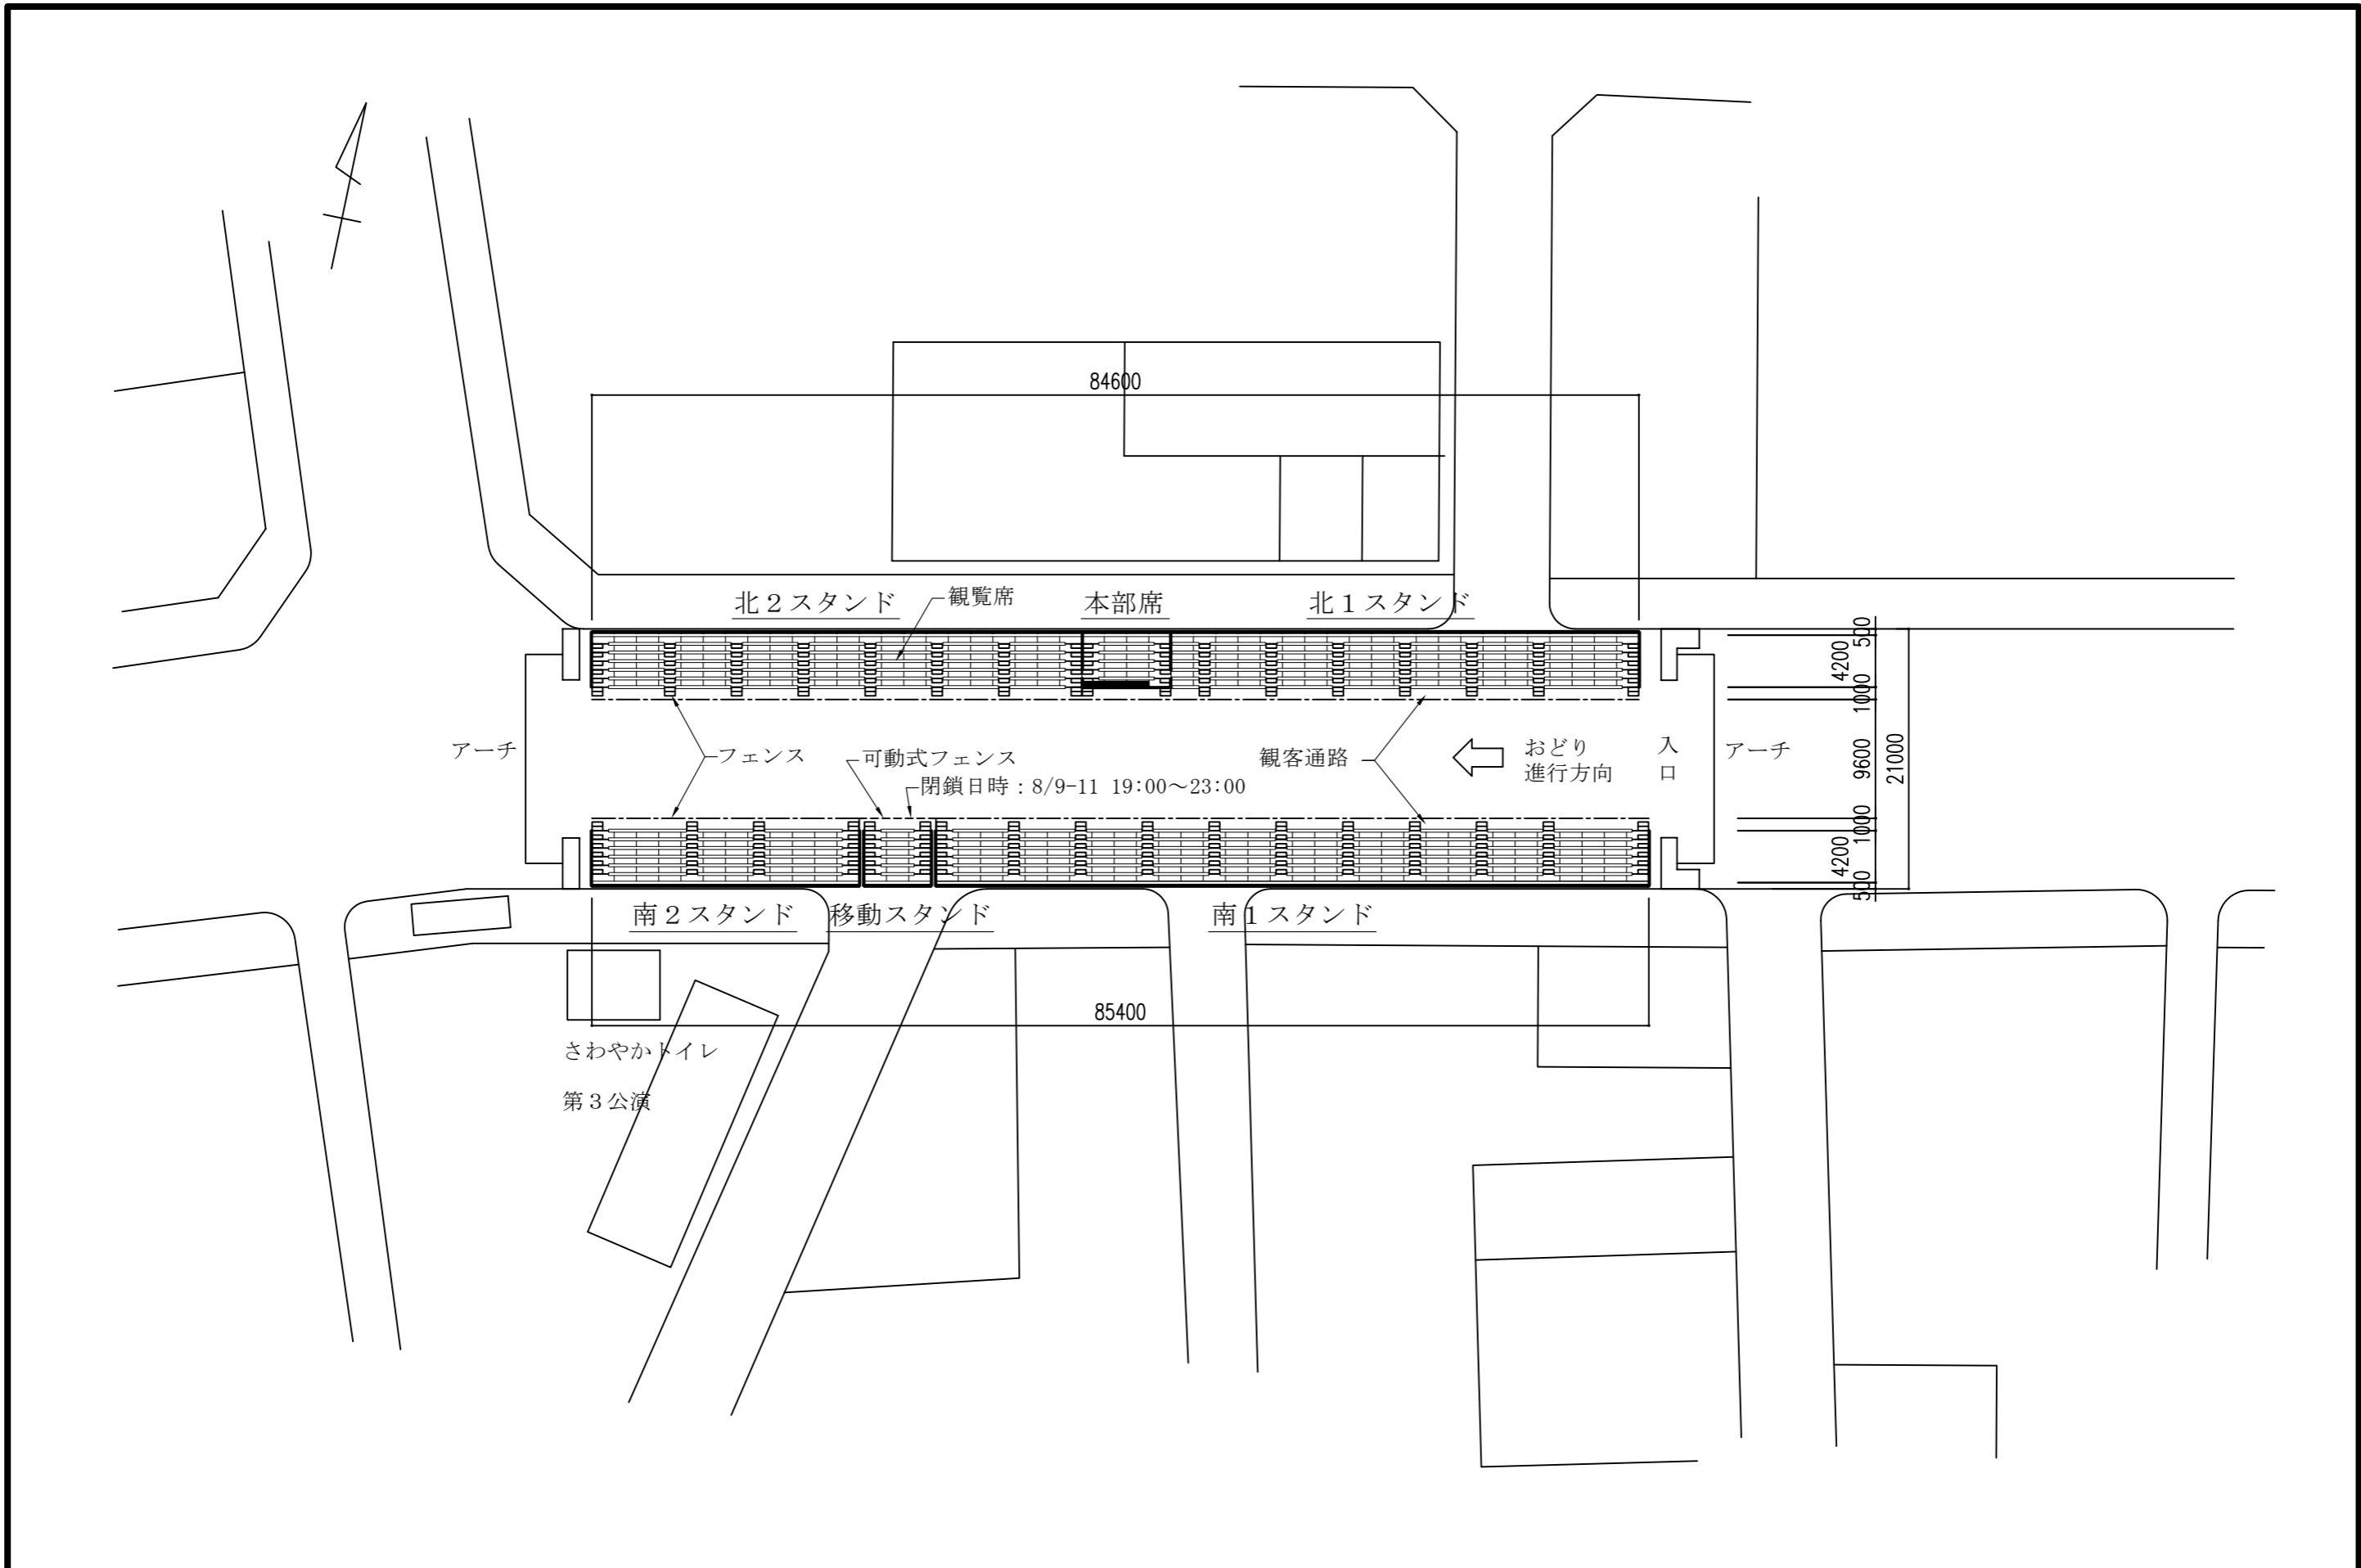


			検 図	設 計	製 図	PROJECT TITLE	SCALE	NO.
						鳴門市阿波おどり	1/500(A3)	
						DRAWING TITLE	DATE	SE18036-1A
						観覧席設置計画図(平面図)	2018.03.30	

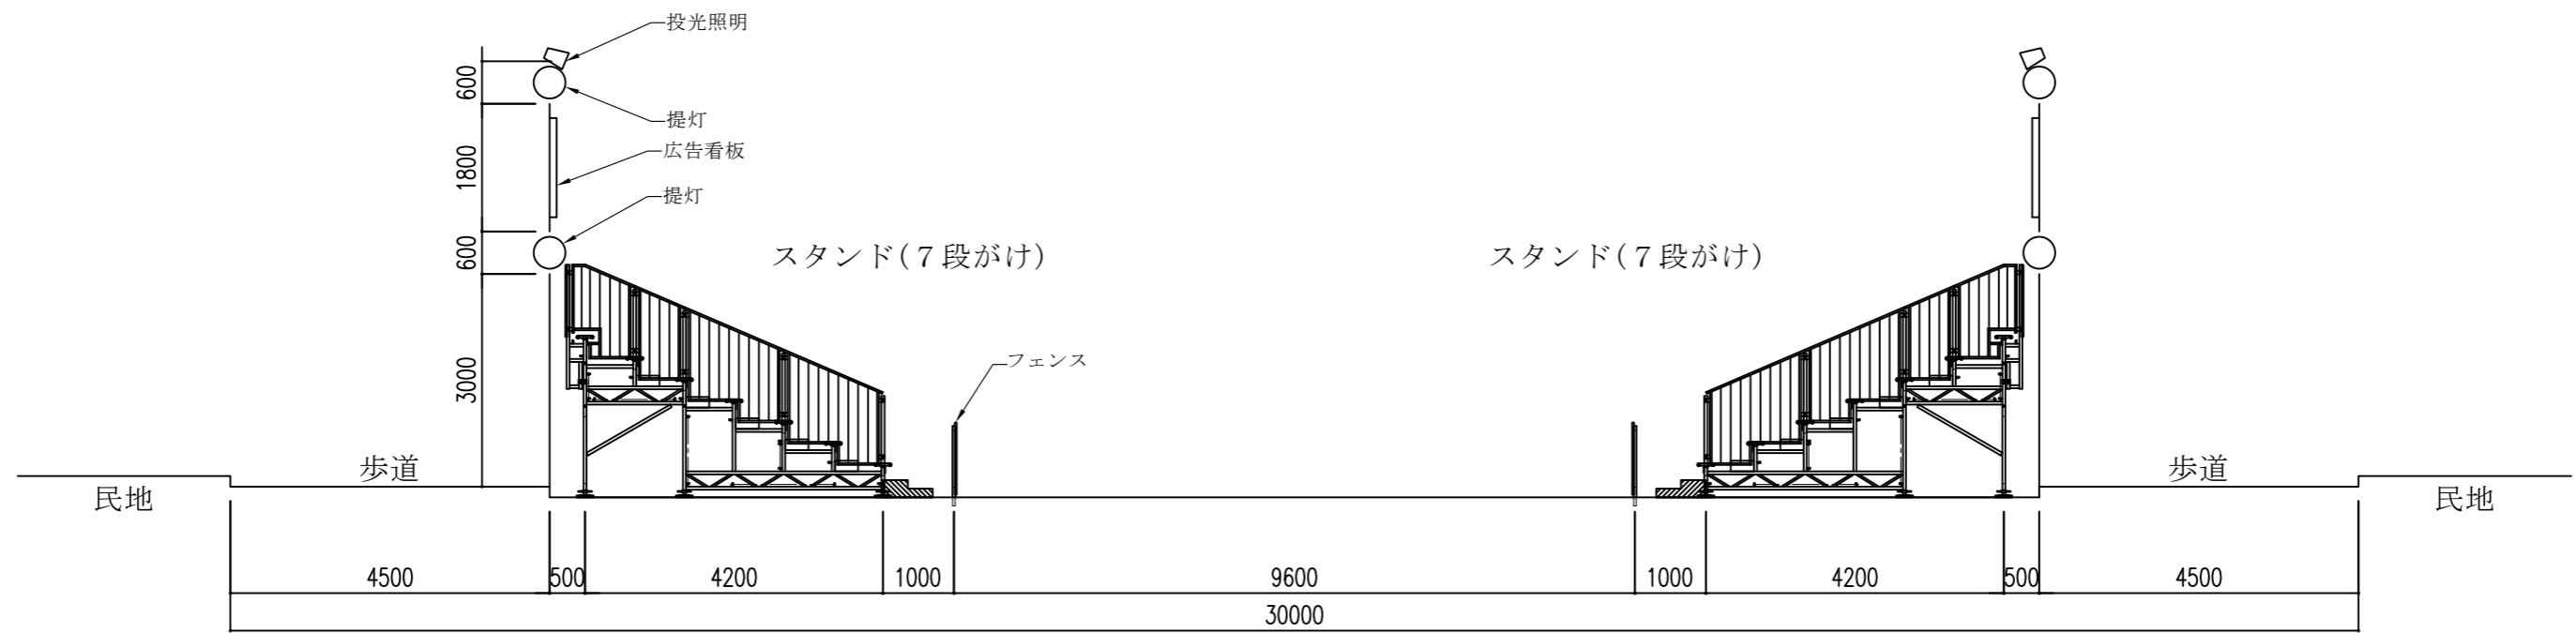


			検 図	設 計	製 図	PROJECT TITLE	SCALE	NO.
						鳴門阿波おどり	1/100(A3)	
						DRAWING TITLE	DATE	SE18036-2
						観覧席設置計画図(立面図)	2018.03.15	




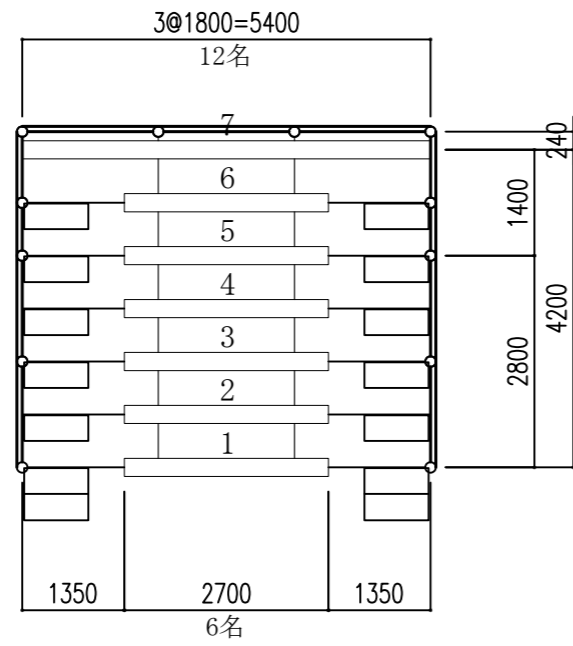

スタンド平面図 S=1/300  
 収容人員：48名(座席当たり45cm/名試算)

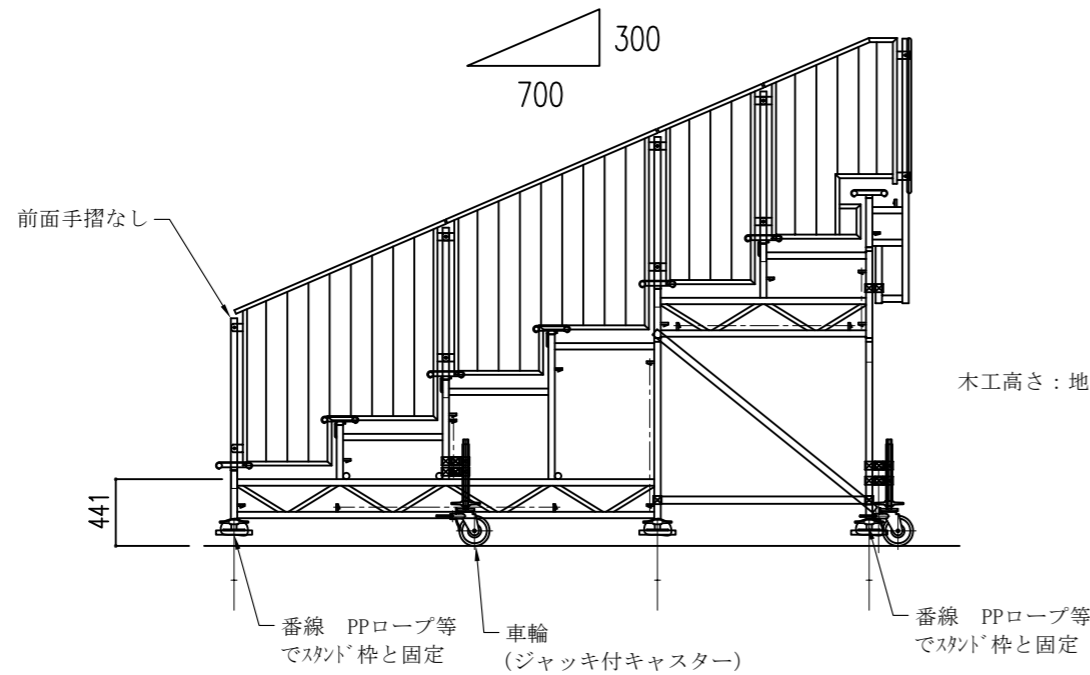

側面図 (移動式スタンド) 1/50  
 スタンド移動時

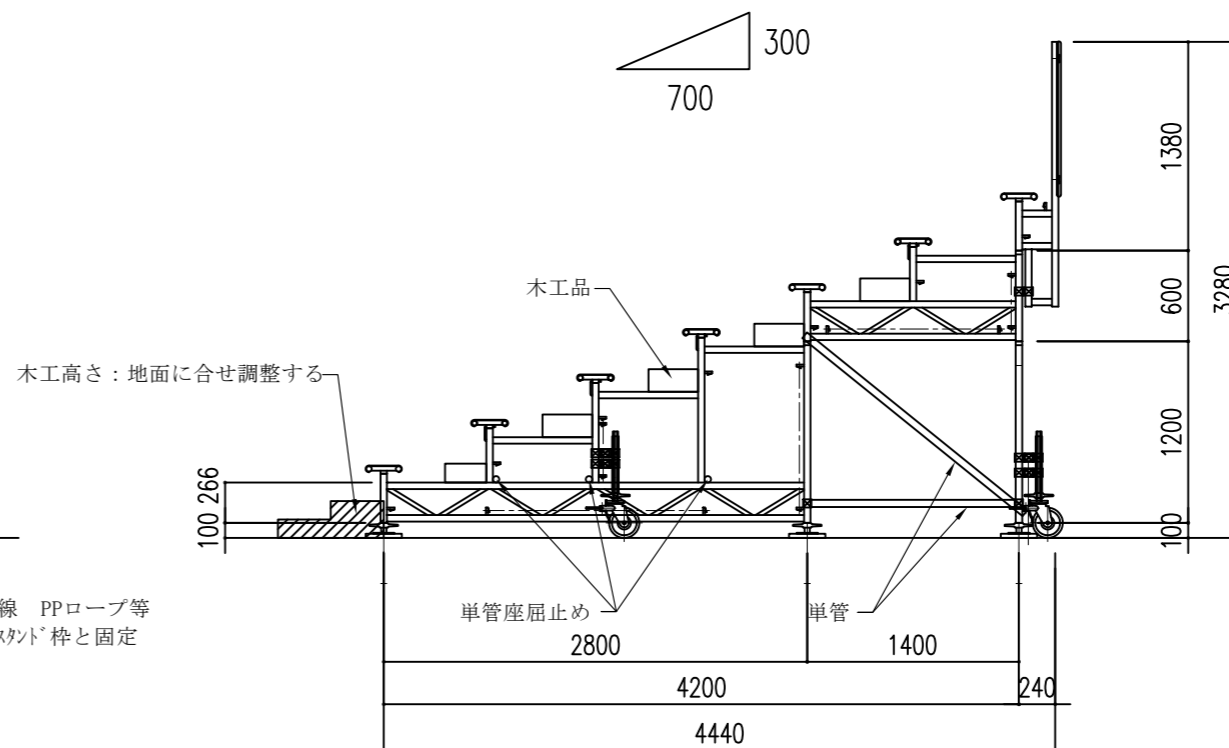

断面図 (移動式スタンド) 1/50  
 スタンド使用時

			検 図	設 計	製 図	PROJECT TITLE 鳴門市阿波おどり	SCALE 1/100,1/50(A3)	NO. SE18036-5
						DRAWING TITLE 移動式スタンド計画図	DATE 2018.03.30	